

İLİ : ORDU


İLÇESİ : GÖLKÖY

MAHALLESİ : SARICA

PAFTA NO : G39.D.03.D.3.B

# PARSELASYON PLANI

( DURUM HARİTASI )

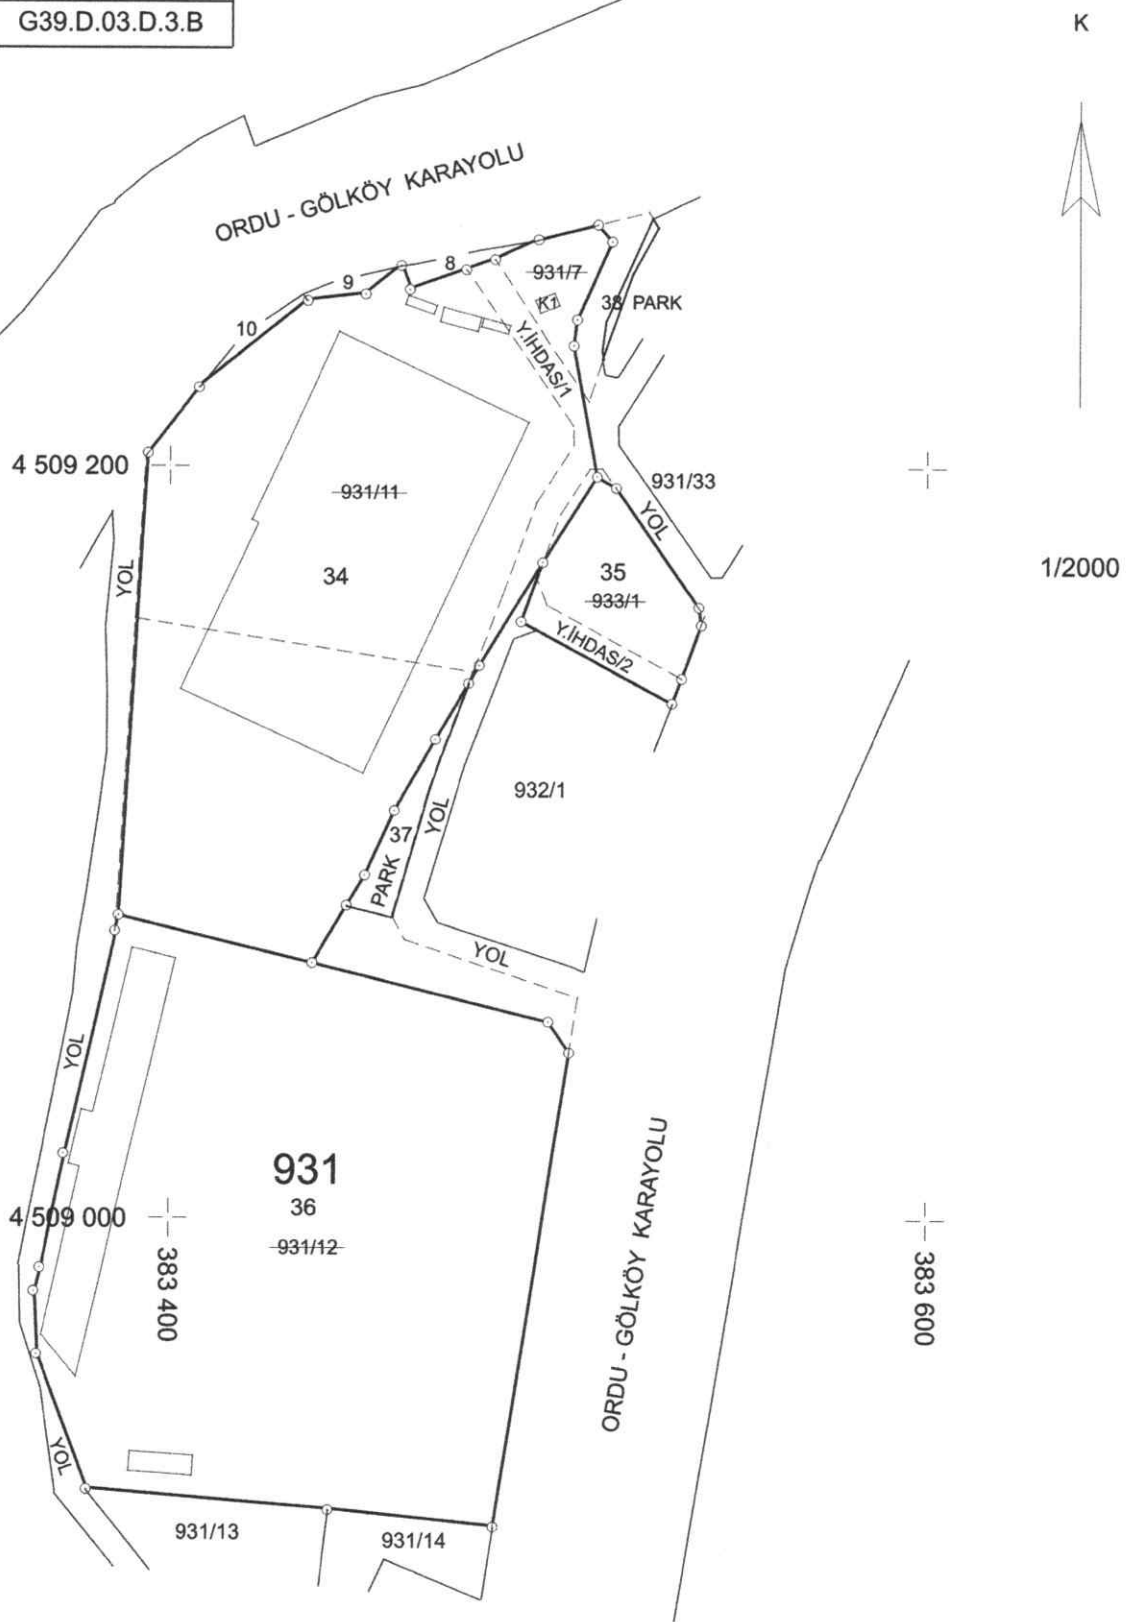

**M. ALDENİZ** Harita Müh. Müt. İnş.  
Harita Mühendisi  
ALDENİZ Harita Müh. Müt. İnş.  
Taah. Hız. Tic. Ltd. Şti.  
Şarkıye Mah. Etiler Katman SK/No: 3/2  
Teş. 0452 223 32 89 Bulvarı / ORDU  
Boztepe V.D. 61405 1052 / No: 2359  
Mersis: 06140051005200011

UYGUNDUR	
BELEDİYE	
KONTROL EDEN	ONAYLAYAN